

# Lotissement "Fontroubade"

## Plan de Bornage du lot n°1

Section AM  
Lieu dit: "Beausoleil"

Echelle : 1/250

### Désignation Cadastreale

Section AM  
Lieu dit: "Beausoleil"  
Numéro : 65  
Superficie mesurée = 500 m<sup>2</sup>

### Adresse



Voie : Allée des Passereaux  
Numéro : 1

### Légende :

○ Borne O.G.E. nouvelle  
● Borne O.G.E. existante

### Implantation par rapport aux limites séparatives

- Possibilité de construction
- en limite séparative
  - à une distance  $d = h/2$ , h étant la hauteur ou différence de niveau entre le point de la limite le plus rapproché et tout point de la construction. La distance d ne peut pas être inférieure à 3,00 mètres.

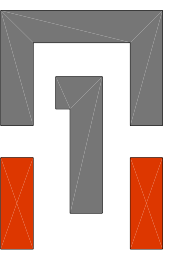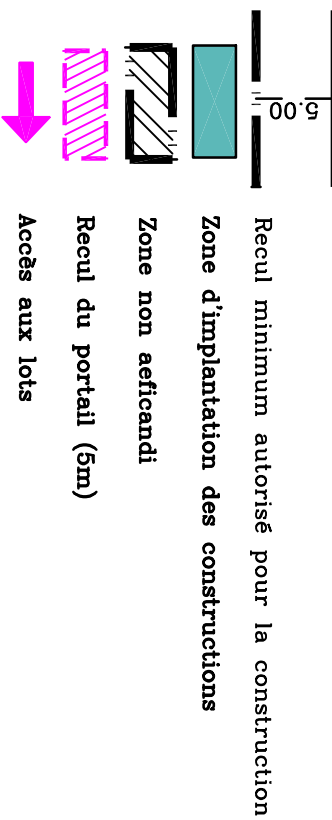

**GÉOMÈTRE-EXPERT**  
CONSEILLER VALORISER GARANTIR

Dressé le 02/04/2019 par la SEIARL KERSUAL DEFARS  
Mis à jour après numérotation le 25/04/2019

Géomètres Experts Foncier Associés

72, Avenue M. FOCH 24660 COULOUNIEIX-CHAMIERES

Tel : 05 53 53 28 66 Fax : 05 53 53 40 90

e-mail : [bruno.kersual@wanadoo.fr](mailto:bruno.kersual@wanadoo.fr)

