Département de la DORDOGNE

Commune de CHAMPCEVINEL

Lotissement "Fontroubade"

Plan de Bornage du lot n°16

Section AM
Lieudit: "Beausoleil"

Echelle : 1/250

Désignation Cadastrale

Section AM
Lieudit: "Beausoleil"
Numéro : 53
Superficie mesurée = 617 m²

Adresse

Voie : Allée des Passereaux
Numéro : 17

Légende :

Borne O.G.E. nouvelle

Borne O.G.E. existante

Implantation par rapport aux limites séparatives

Possibilité de construction

– en limite séparative

– à une distance d = h/2, h étant la hauteur ou différence de niveau entre le point de la limite le plus rapproché et tout point de la construction. La distance d ne peut pas être inférieure à 3.00 mètres.

5.00

Recul minimum autorisé pour la construction

Zone d'implantation des constructions

Zone non aeficandi

Recul du portail (5m)

Accès aux lots

Références : 1703 28 8908

n°14

M. et Mme
Paul AGUILAR

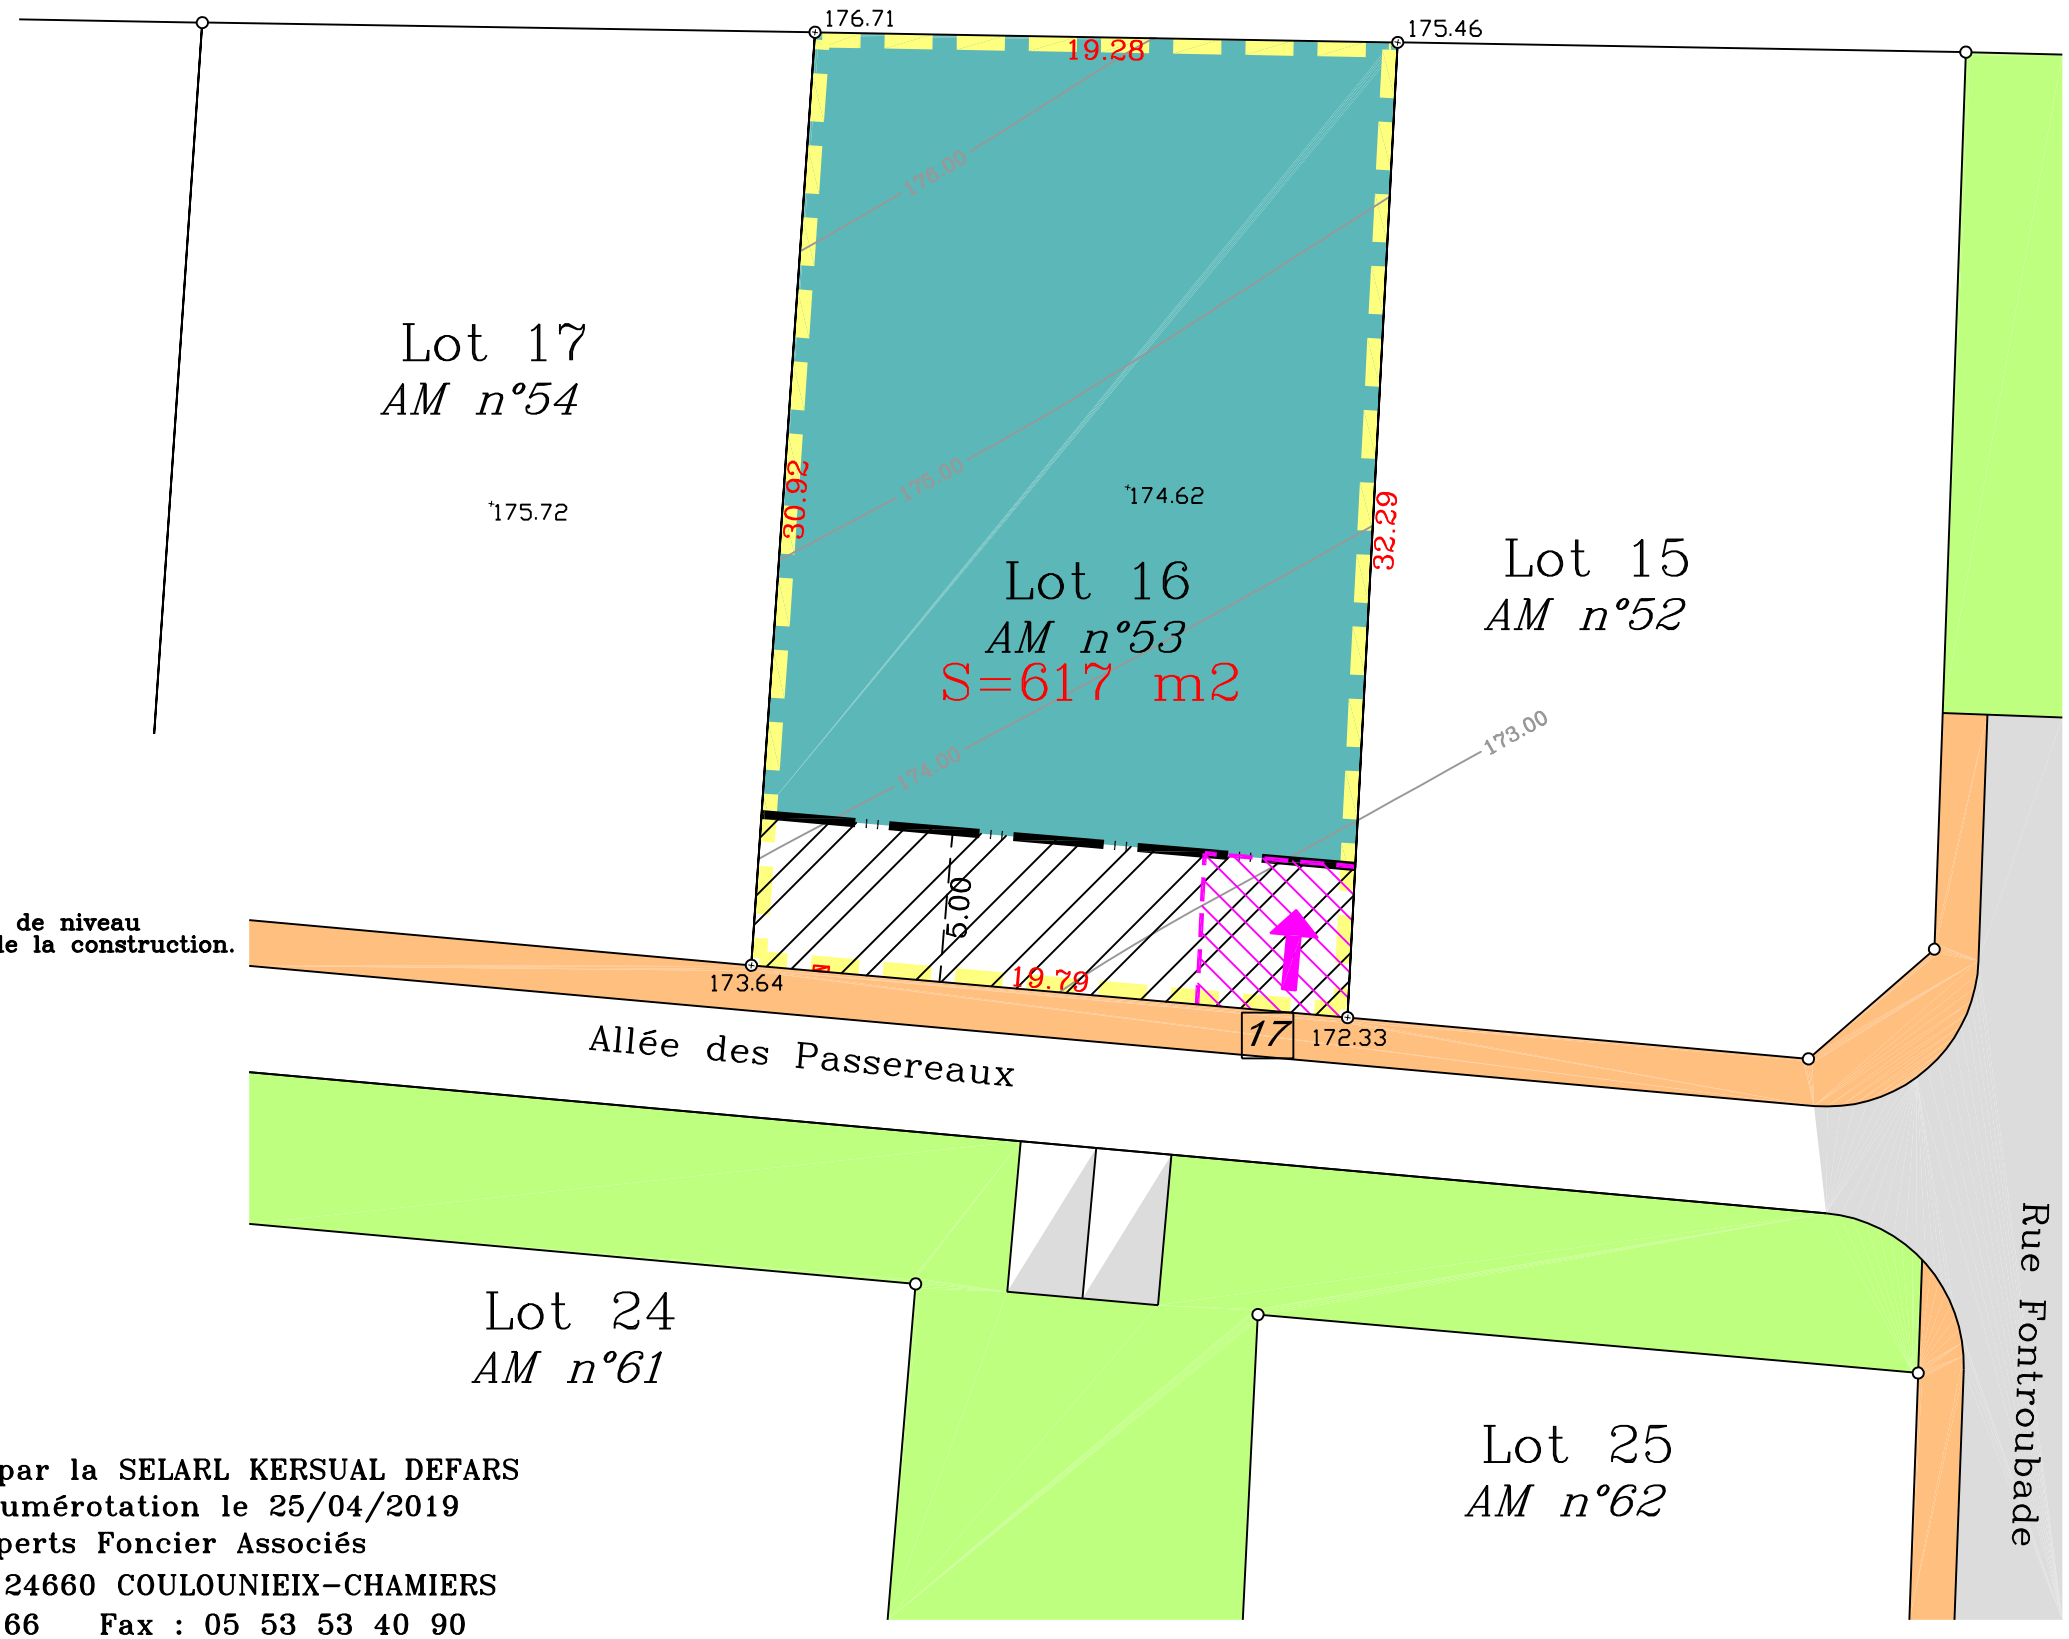

GÉOMÈTRE-EXPERT
CONSEILLER VALORISER GARANTIR

Dressé le 02/04/2019 par la SELARL KERSUAL DEFARS
Mis à jour après numérotation le 25/04/2019
Géomètres Experts Foncier Associés
72, Avenue M. FOCH 24660 COULOUNIEIX-CHAMIERS
Tel : 05 53 53 28 66 Fax : 05 53 53 40 90
e-mail : bruno.kersual@wanadoo.fr